


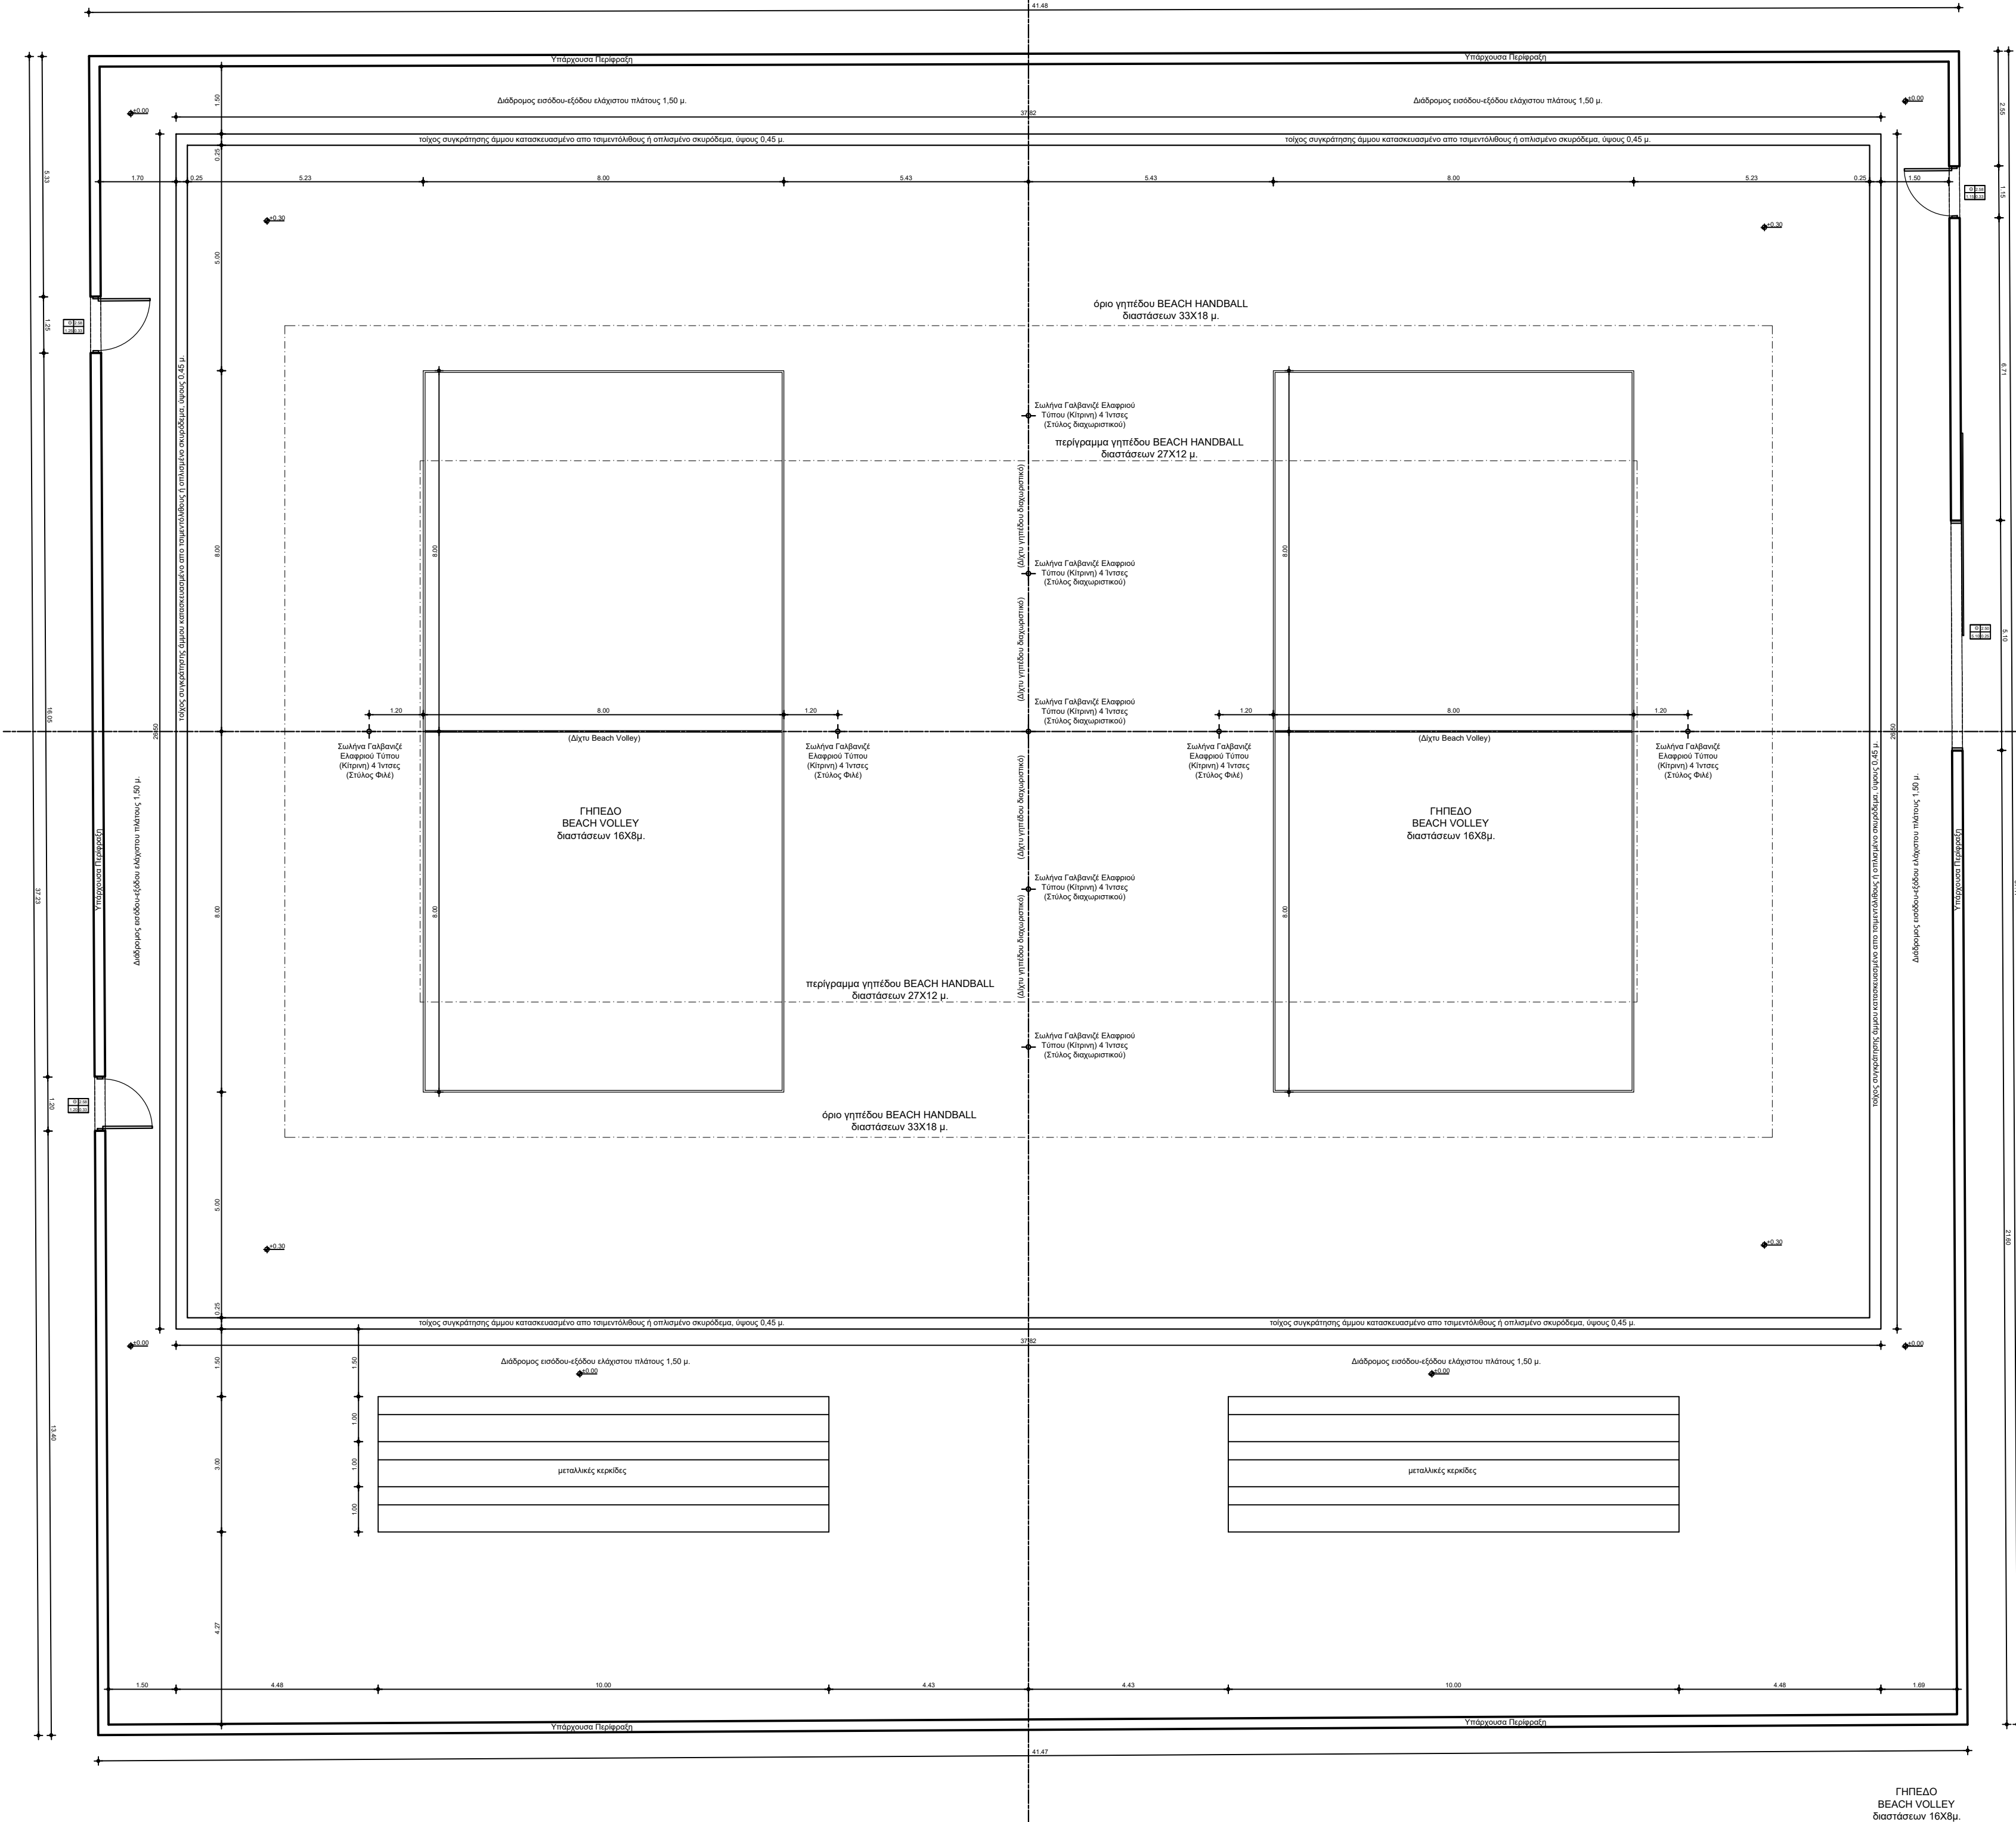

ΓΗΠΕΔΟ
BEACH VOLLEY
διαστάσεων 16Χ8μ.